


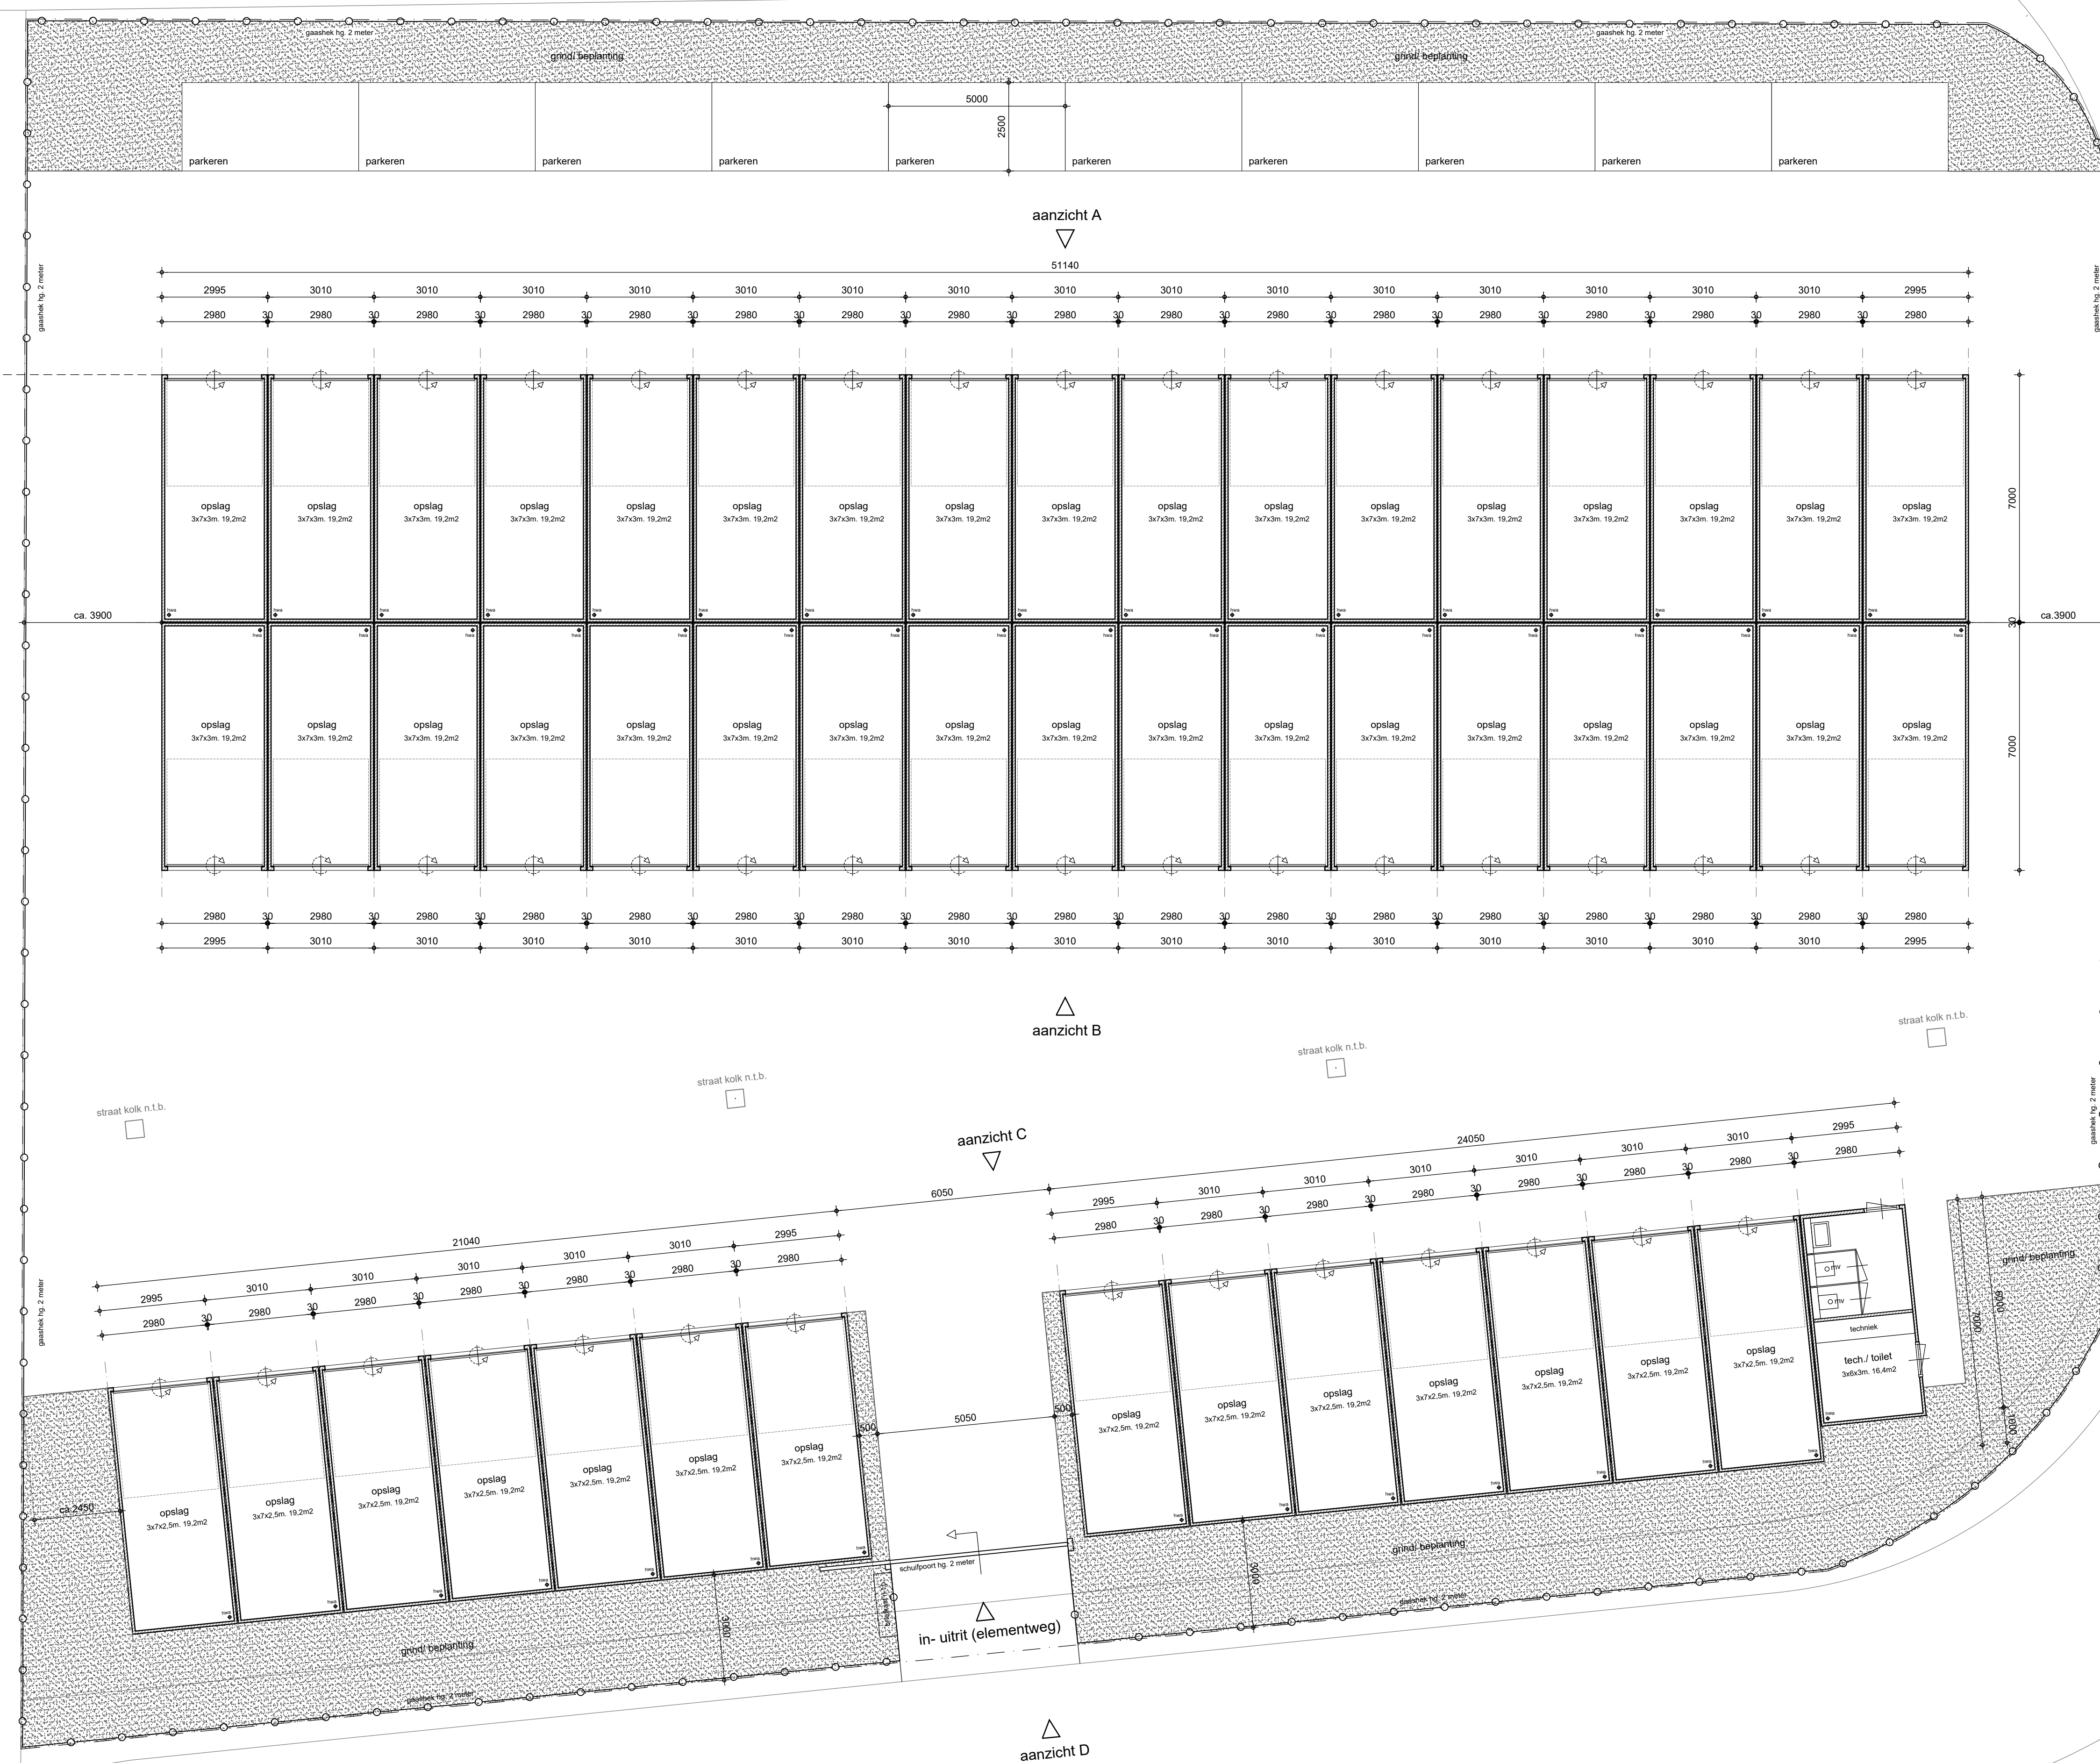

schuifpoort



gaashek



briefkast


parkeren gemeente
parkeerplaats 2500x5000mm

functie	eenheid	norm	opp. BVO	berekening	parkeerplaatsen
opslag nieuwe garageboxen (ocht. afnamebrandstof) (keukensluisafval) (ocht. opslag, transportbedrijf)	per 100m2 BVO	1	1034m2	1034m2 x 1 = 1034	10,34
				totaal parkeren	10,34 ==> 10 stuks


RENVOOI.

* MATERIALENSTAAT *	
kozijnen	: kunststof, antraciet
thermische beglazing	: n.v.t.
dakbedekking	: coating, grijs
ventilatie	: conform NEN 1087,
wanden	: beton, wit
boelboord	: aluminium, antraciet
gas installatie	: n.v.t.
elektralisatie	: conform NEN 1010


alle maten in het werk controleren

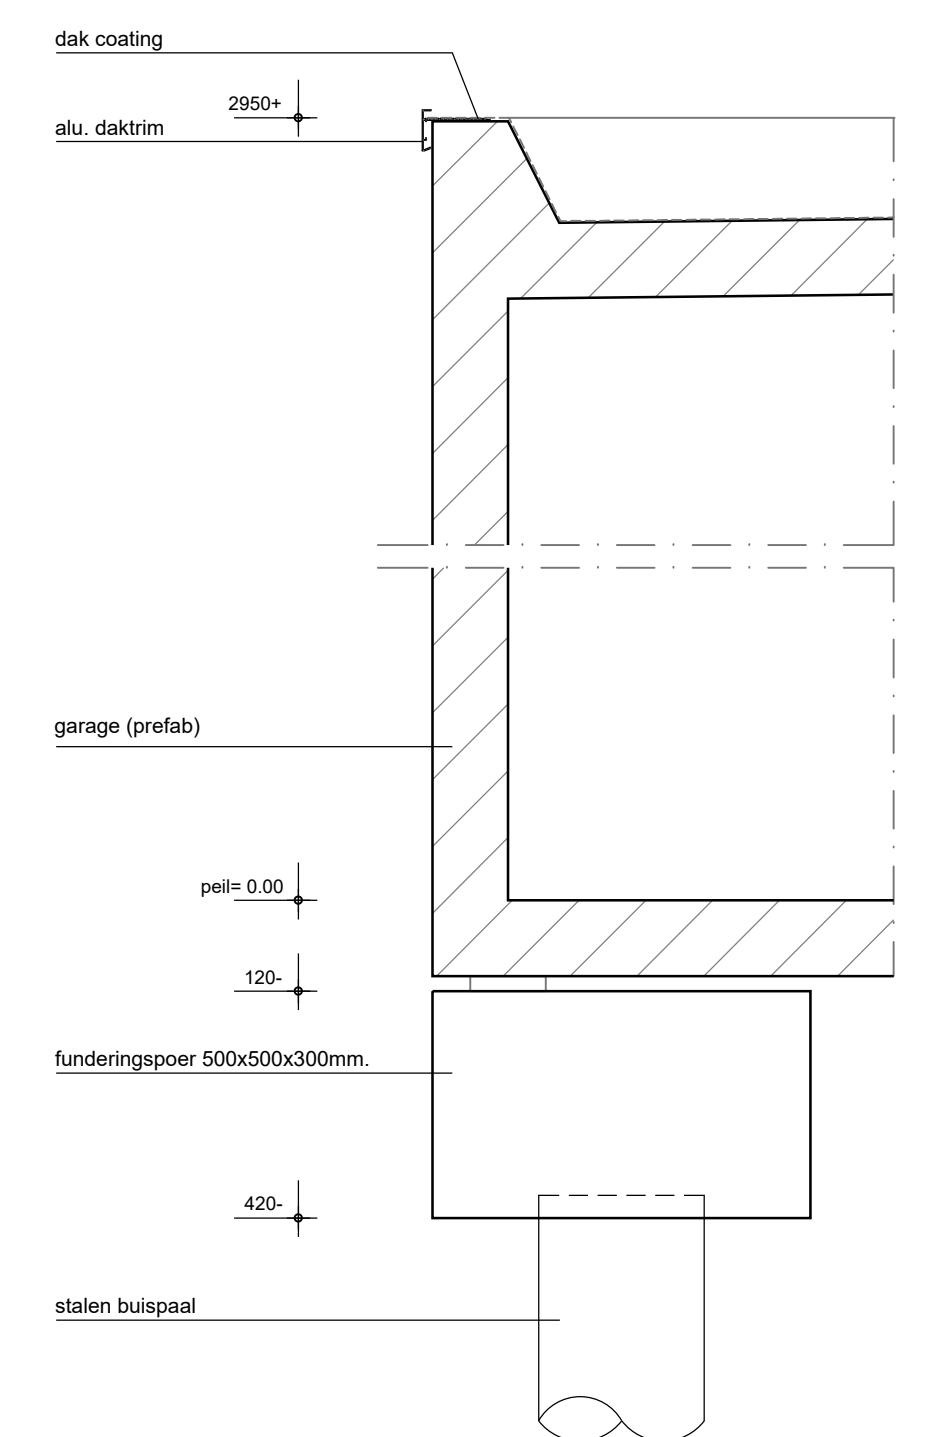

principe details

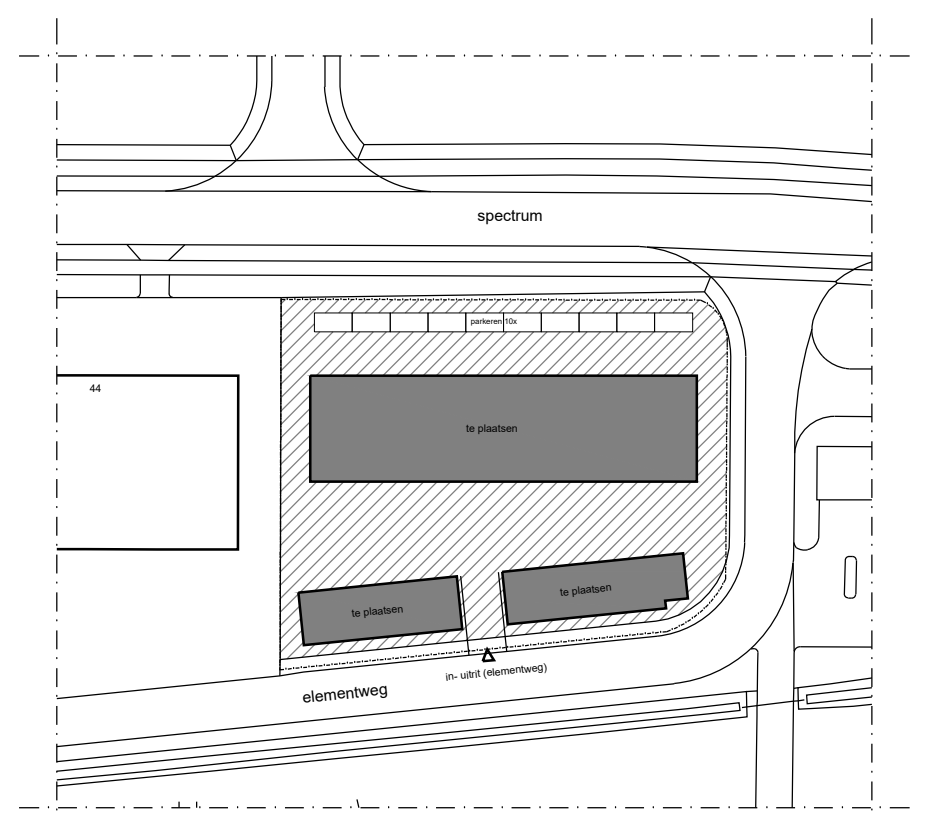

situatie gewijzigd:
kad. gem.: roosendaal en nispen
sectie: S
nummer: 1482
schaal: 1 : 500

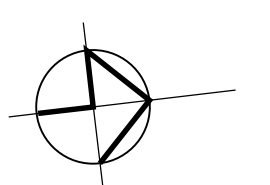

Status

project	garagecomplex 'Roosendaal'	schaal	1 : 100
	Jayna Holding BV	datum	april 2023
	spectrum-elementweg te Roosendaal	formaat	84 x 119

betreft plattegronden - perceel

gewijzigd

Keizerswerf 34 1713 WK Oudam m : 06 1290294 e : info@buronap.nl
