




aanzicht A

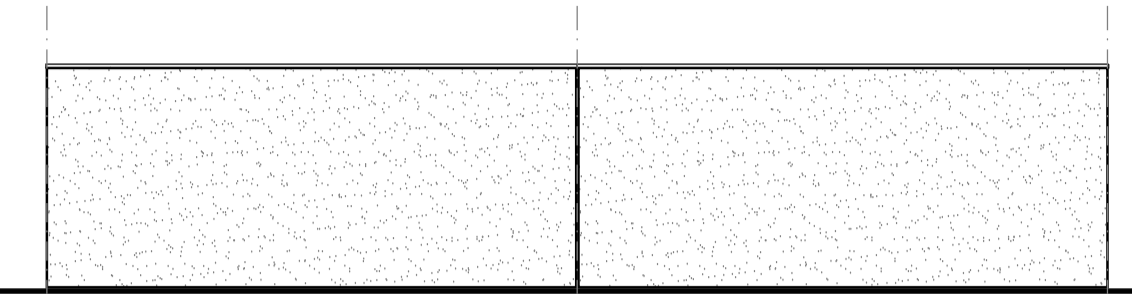


zijgevel

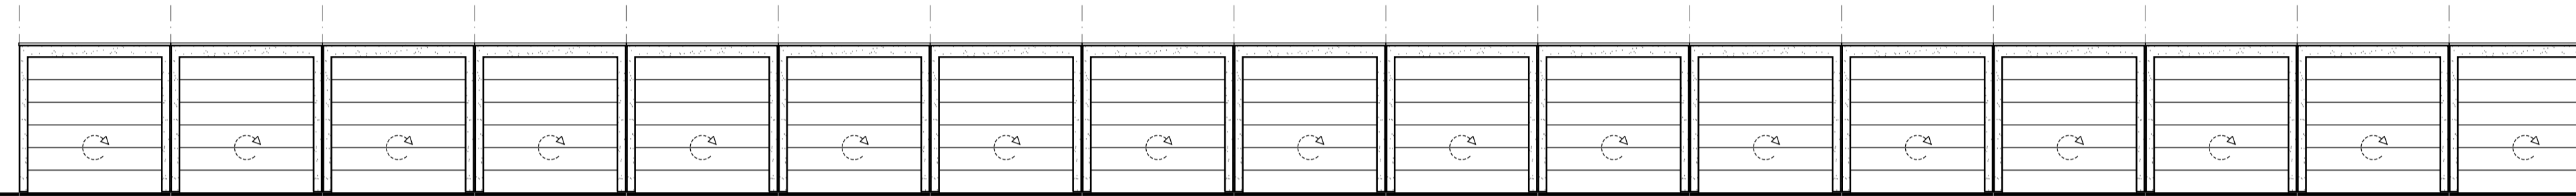


aanzicht B

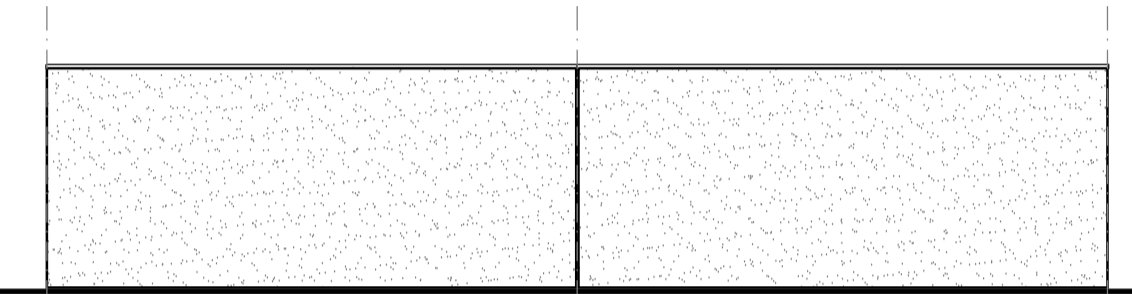

zijgevel

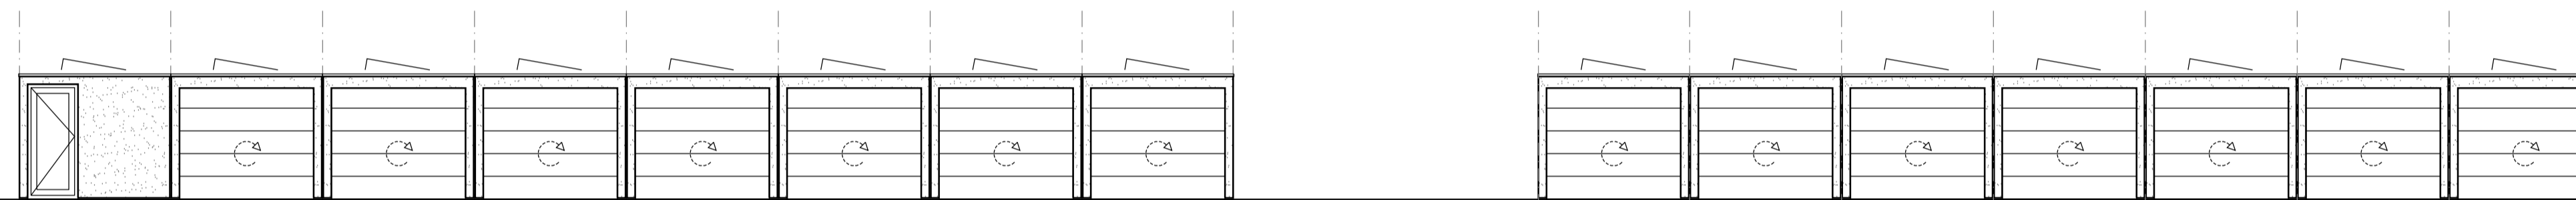


aanzicht C

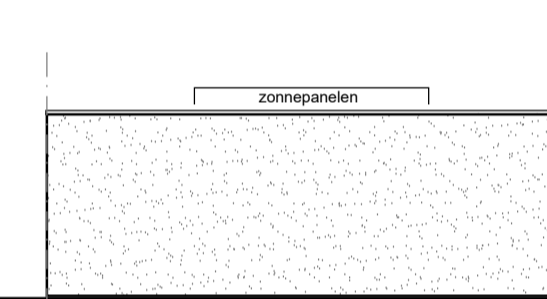


zijgevel



aanzicht D

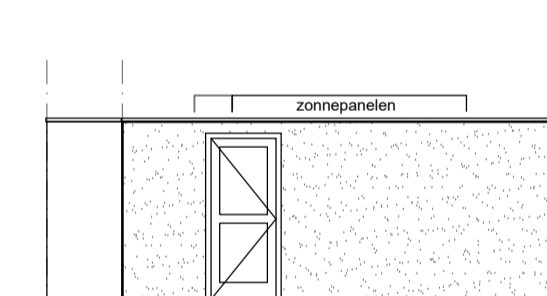


zijgevel

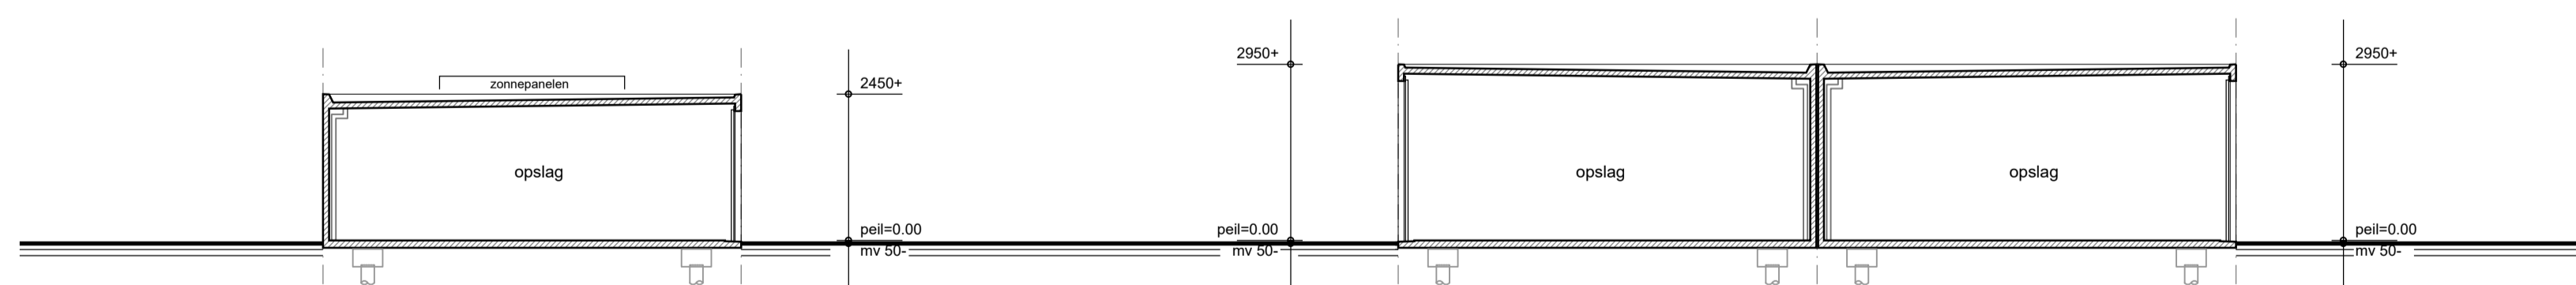

doorsnedes B-B

doorsnedes A-A

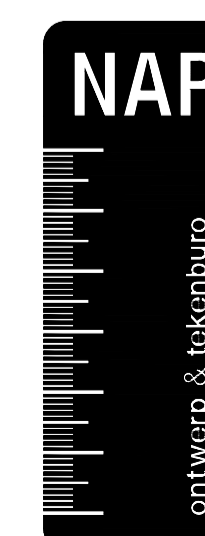

Status

project	garagecomplex 'Roosendaal'	schaal	1 : 100
	Jayna Holding BV	datum	april 2023
	spectrum-elementweg te Roosendaal	formaat	60 x 84
betreft	gevels - doorsnede	tek. nr.	at-001
gewijzigd			

Kelderswerf 34 1713 WK Obdam m : 06 12909294 e : info@buronap.nl